


PLAN FINAL

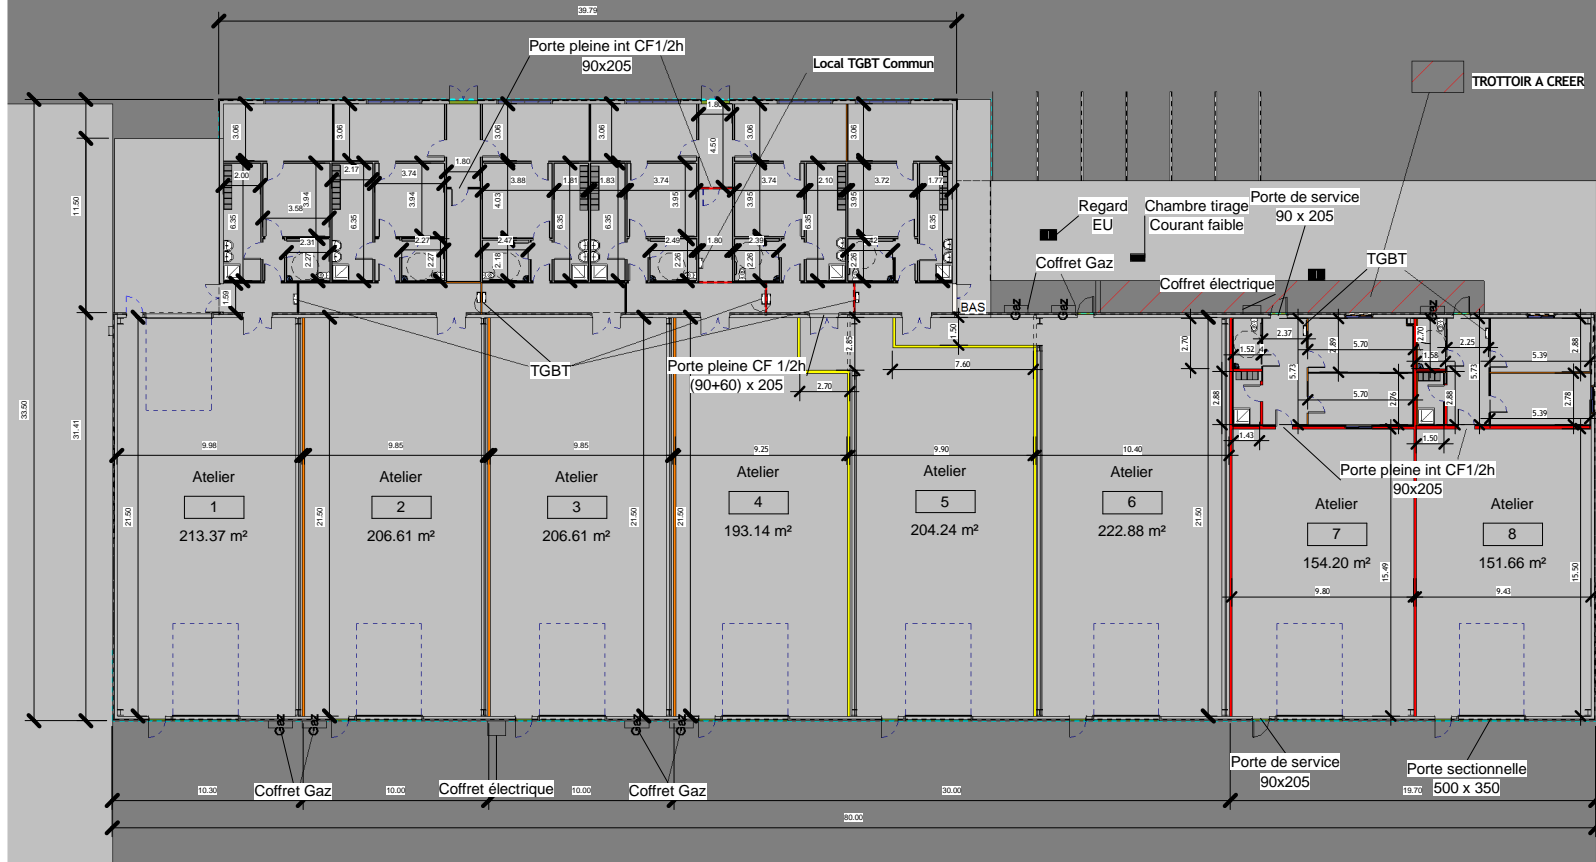

CCI NESLE

MAITRE D'OUVRAGE : CCI AMIENS
PICARDIE

ASSISTANT MAITRE D'OUVRAGE : A.C.R.

BUREAU DE CONTROLE

RDC

PLAN FINAL

ECHELLE 1/100

Date SEPTEMBRE 2016

DCE